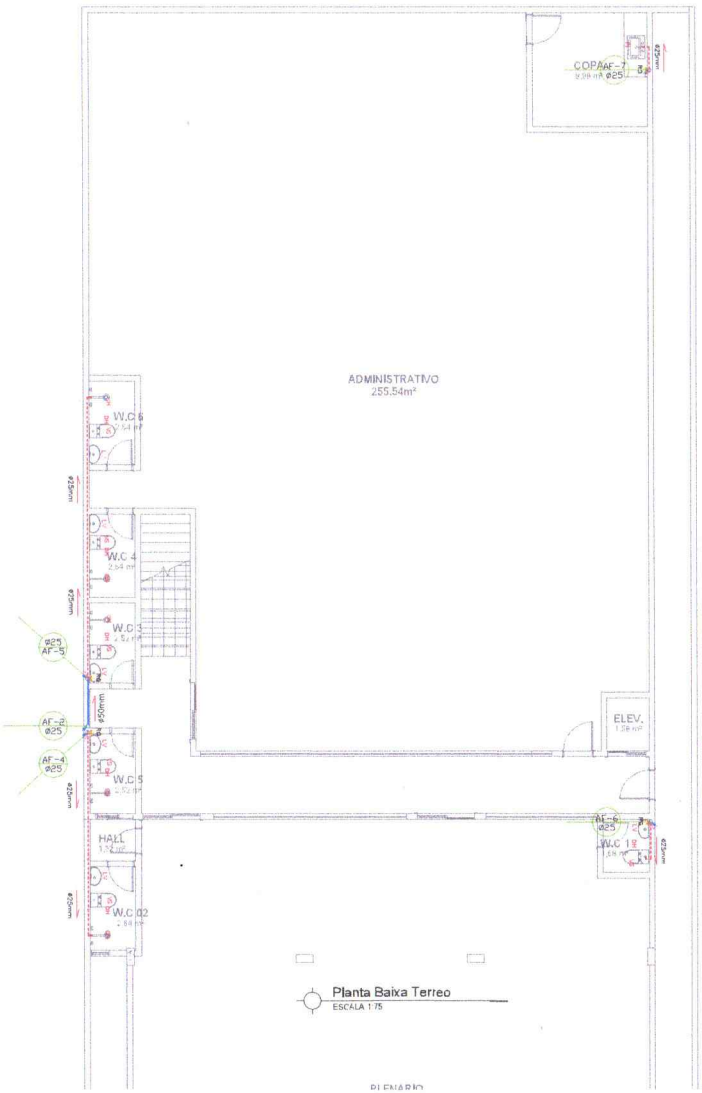

Planta Baixa Terreo
ESCALA 1:75

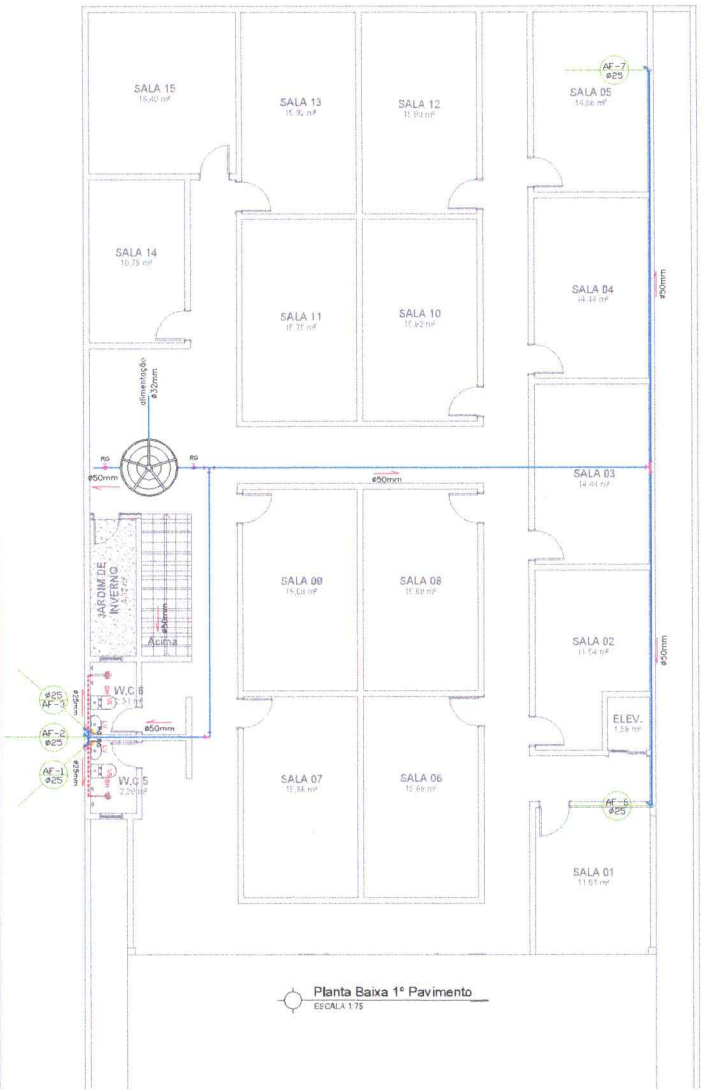

Planta Baixa 1º Pavimento
ESCALA 1:75

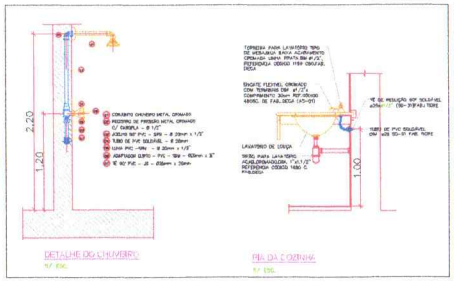

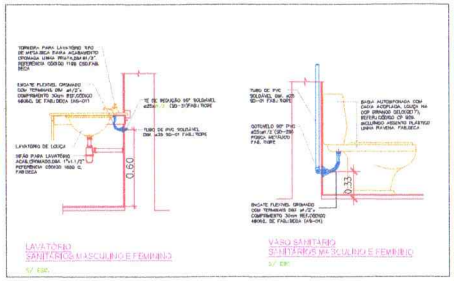

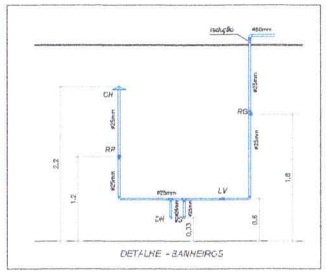

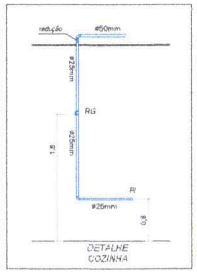

Detalhe da Caixa

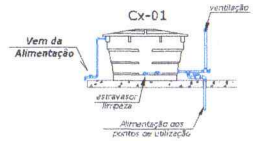

LEGENDA – ÁGUA	
	INDICAÇÃO DAS COLUNA DE ÁGUA FRIA
	TUBULAÇÃO DESCENDO
	INDICAÇÃO DO FLUXO DE ÁGUA
CH	CHUVEIRO. (ALTURA: 2.20M)
VS	VASO SANITÁRIO. (ALTURA: 0.33M)
DH	DUCHA HIGIENICA. (ALTURA: 0.33M)
RP	REGISTRO DE PRESSÃO (ALTURA: 1.20M)
P	PIA DE COZINHA (ALTURA: 1.00M)
Lv	LAVATÓRIO (ALTURA: 0.60M)
TJ	TORNEIRA JARDIM (ALTURA: 1.05M)
	TORNEIRA DA BOIA DA CAIXA D'AGUA
	JOELHO DE 90°
HD	JOELHO DE 90° VOLTADO PARA BAIXO
HB	JOELHO DE 90° VOLTADO PARA CIMA
	TE DE 90°
TDH	TE DE 90° VOLTADO PARA BAIXO
THB	TE DE 90° VOLTADO PARA CIMA
	LUVA OU BUCHA DE REDUÇÃO
	REGISTRO DE GAVETA
	REGISTRO DE PRESSÃO
	TUBULAÇÃO DE ÁGUA FRIA

PREFEITURA:

CREA:

CORPO DE BOMBEIROS
PARÁ
FL. 079

I.M.S.S.

BOMBEIROS:

Marcia Nazaré Barbosa Pinheiro
Engenheira Civil
CREA 060.0.0.0

IMG-20190211-WA0204.jpg

PROJETO DE LIMA EDIFICAÇÃO

Avenida Getúlio Vargas, nº 419, Bairro centro, Baituba-Pa

INSTALAÇÃO ÁGUA FRIA

PLANTA BAIXA TERREO, DETALHES

INDICADA

maio / 2021

PRANCHA: 1/1