




SALAS DOS VEREADORES



SALAS DOS VEREADORES




SALAS DOS VEREADORES

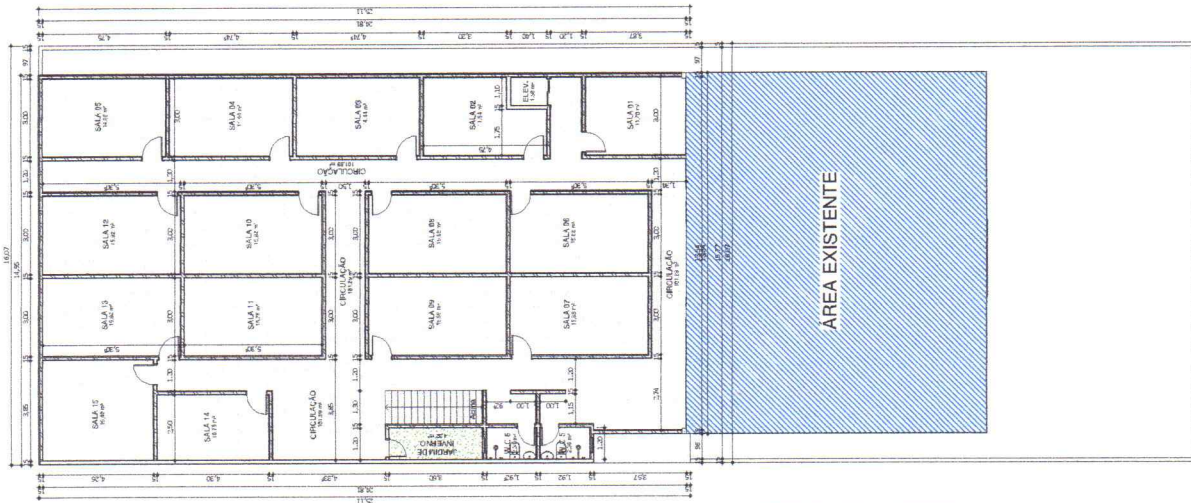


1º Pavimento

2 1 : 100

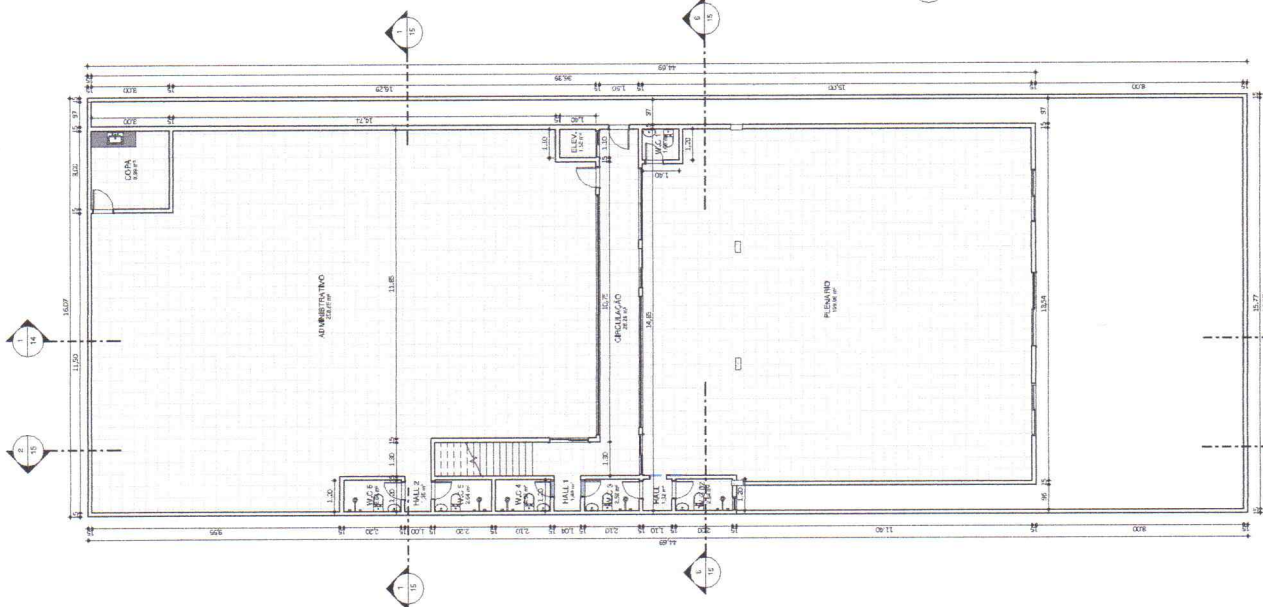

1 - TÉRREO


1 1 : 100

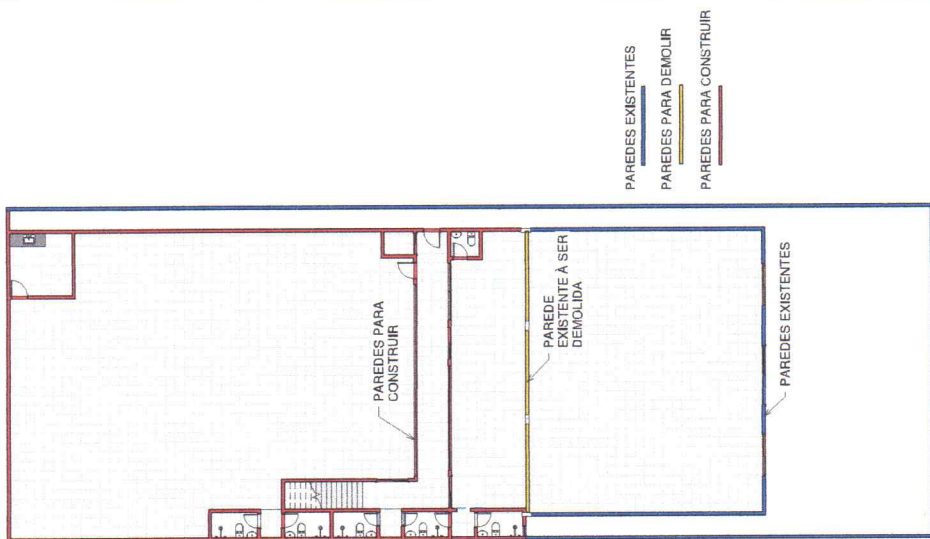

3 - TÉRREO

3 1 : 125


PAREDES EXISTENTES
 PAREDES PARA DEMOLIR
 PAREDES PARA CONSTRUIR

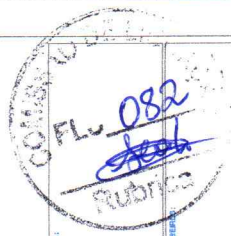


PREFEITURA:	ÁREA:
INSCRIÇÃO:	NUMERO:
DATA:	VALOR:




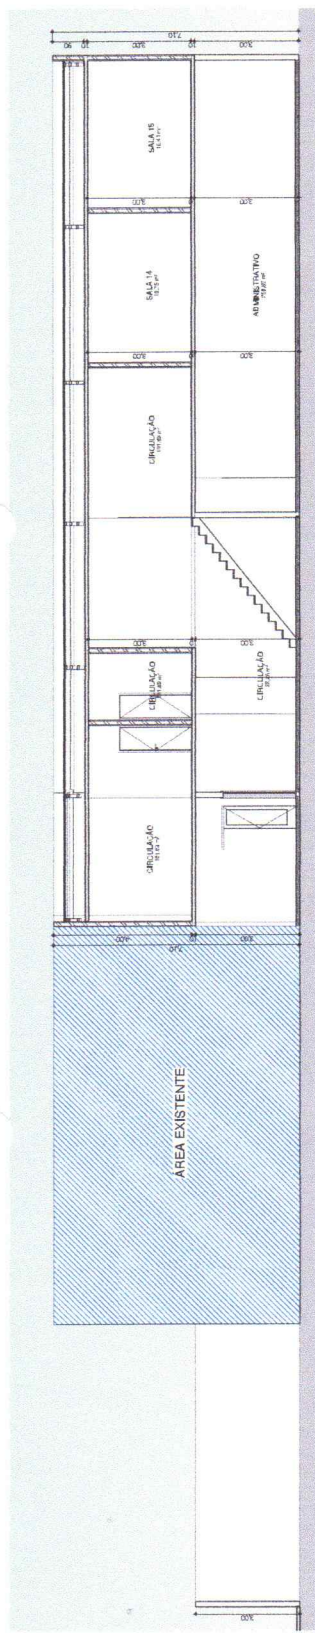


2 CORTE LONGITUDINAL 3
1 : 75

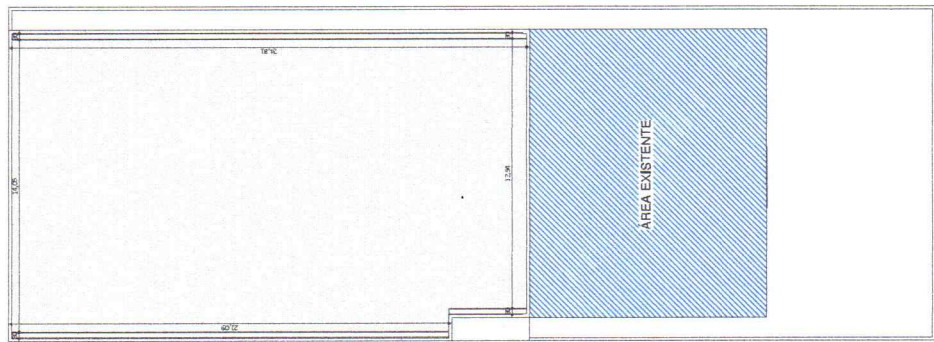


5 Telhado
1 : 125

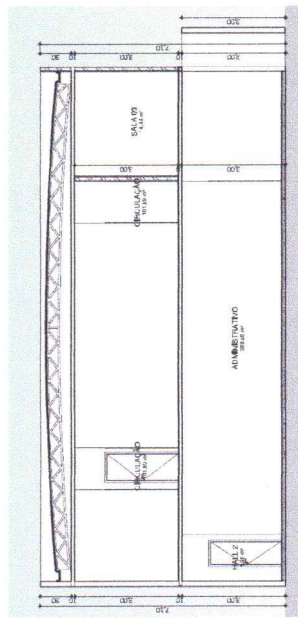


1 CORTE TRANSVERSAL 1
1 : 75

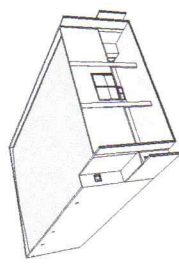

3 Vista 3D 6

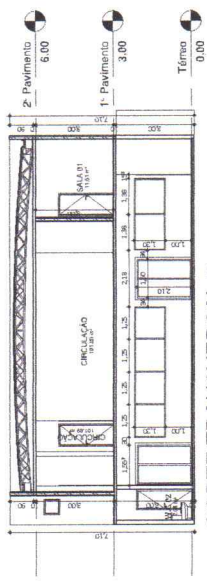

6 CORTE TRANSVERSAL 3
1 : 100

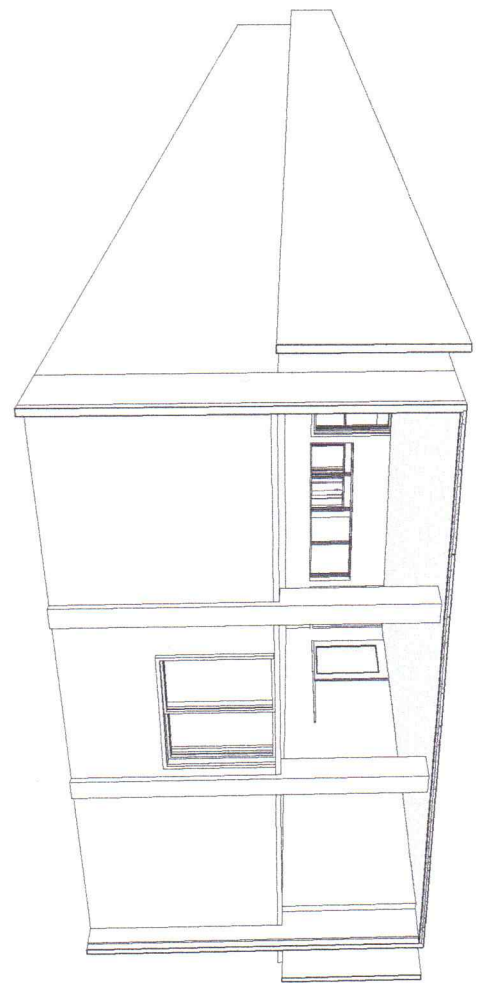

4 Vista 3D 5



PREFEITURA:	CREA:
MUNICÍPIO:	NUMEROÇÃO:


[Handwritten signature]





ARQUITETÔNICO


2/3

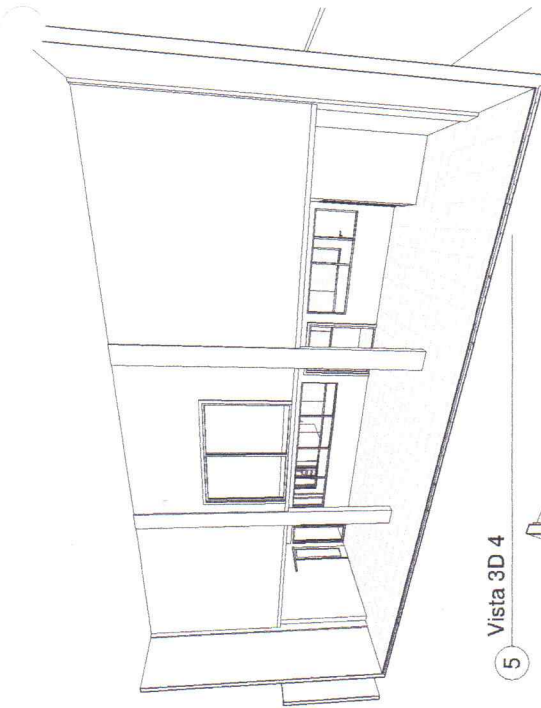

5 Vista 3D 4

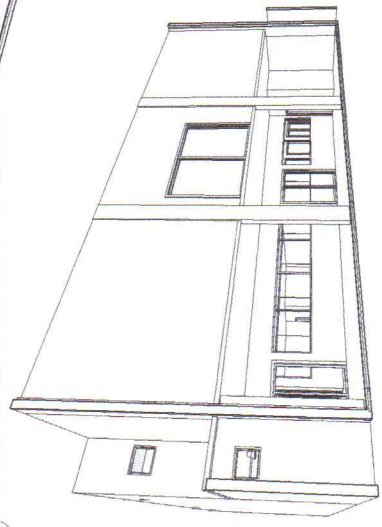


4 Vista 3D 3

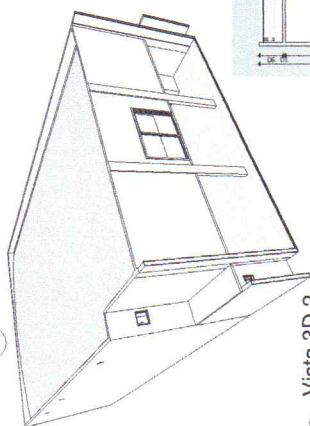


3 Vista 3D 2



IMAGENS PLANARIO

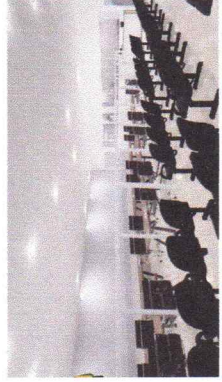


IMAGENS PLANARIO

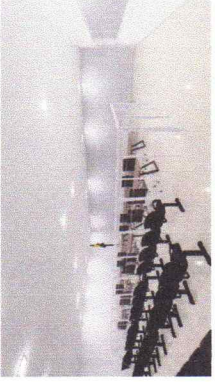

IMAGENS PLANARIO




IMAGENS PLANARIO

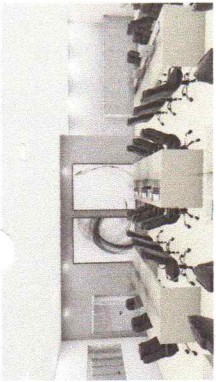

IMAGENS ADMINISTRATIVO



IMAGENS ADMINISTRATIVO

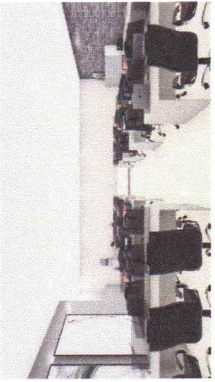

IMAGENS ADMINISTRATIVO




IMAGENS ADMINISTRATIVO



IMAGENS ADMINISTRATIVO



IMAGENS ADMINISTRATIVO

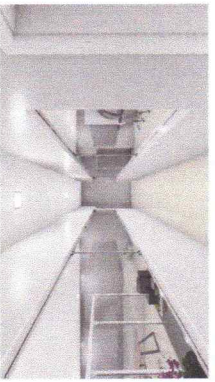


CORREDOR



CORREDOR

PREFEITURA:	CEPA:	
IMES:	INDICANDO:	

<p>ARQUITETÔNICO</p>		
PROJETO:	INDICAÇÃO:	3/3
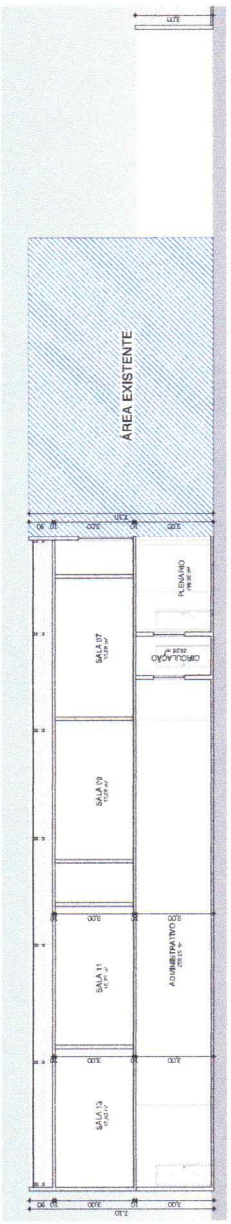

1 CORTE LONGITUDINAL 1

1 : 100